


Übersicht über die Bebauungspläne
Ziegenland -Ortsteil Capelle-
und Gewerbegebiet Am Bahnhof

Stand: Juli 2020

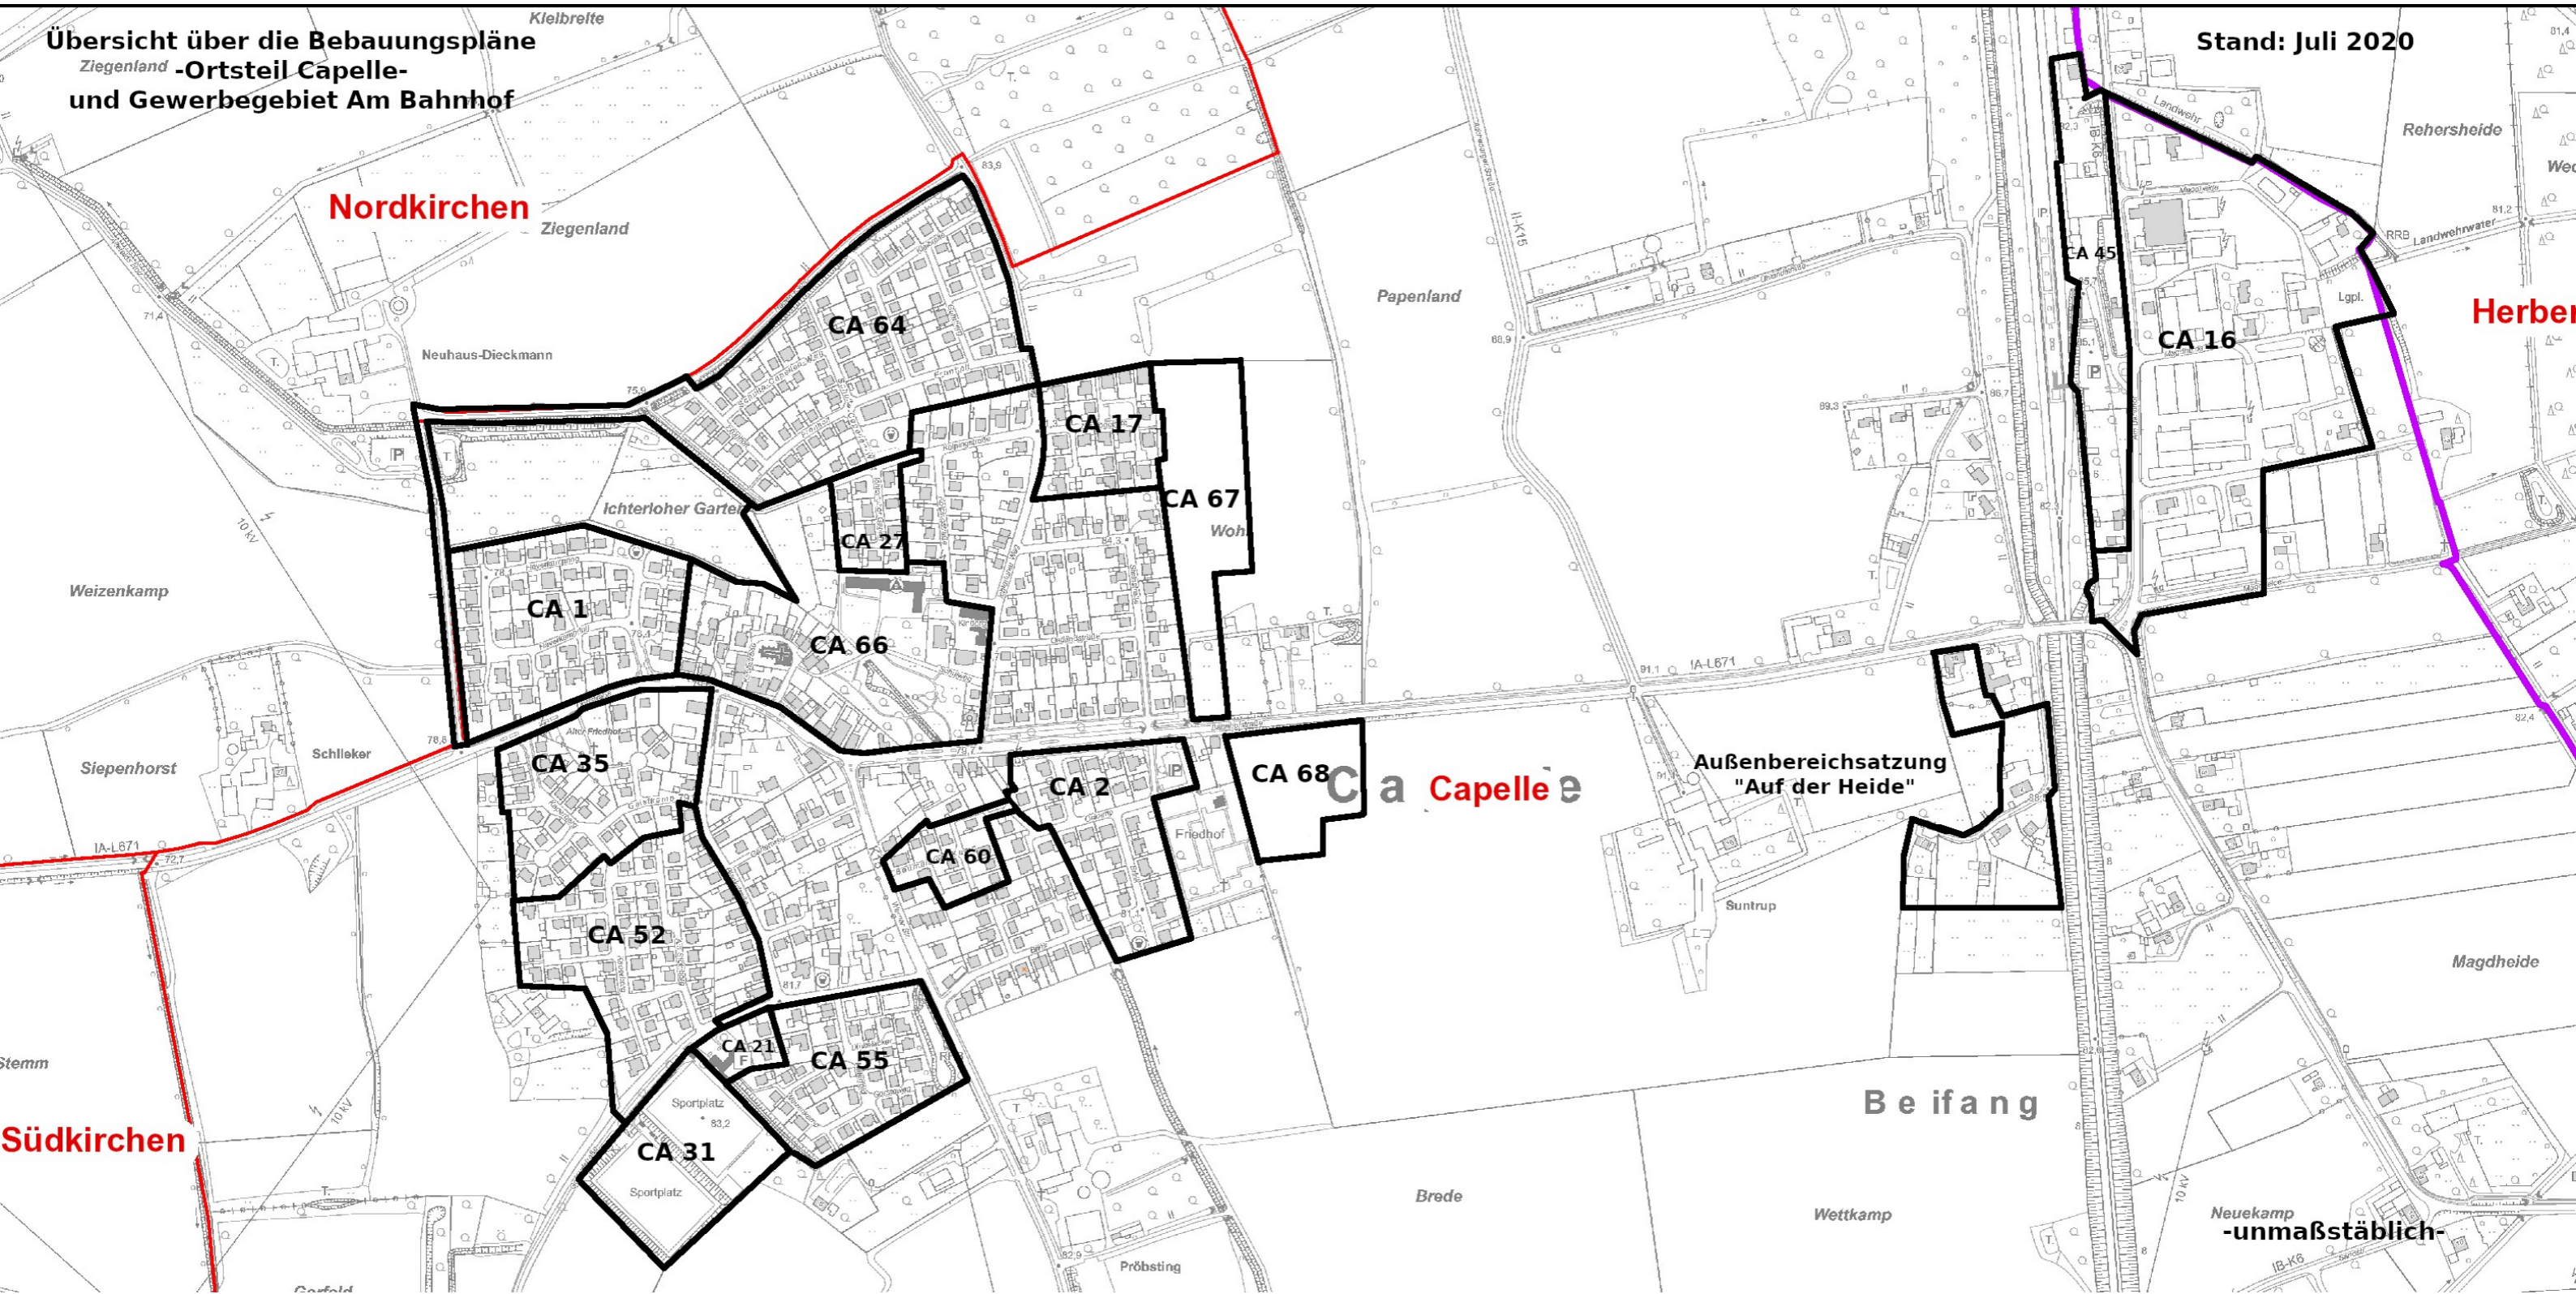

Nordkirchen

Herberich

Ca Capelle

Außenbereichssetzung
"Auf der Heide"

Beifang

Südkirchen

Neuekamp
-unmaßstäblich-